




Département  
du Var

Commune de  
**Callian**

Plan Local d'Urbanisme  
Annexe sanitaire  
- Réseau d'assainissement -

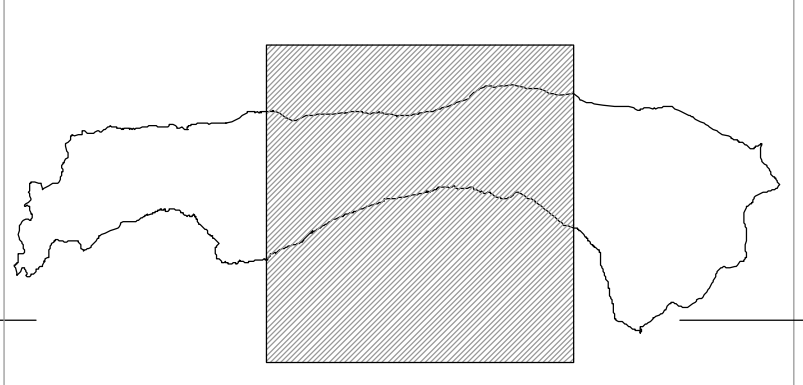


# Plan Local d'Urbanisme

## Annexes Sanitaires Réseau d'assainissement


Echelle : 1 / 5000 ème

PLU prescrit le 31 juillet 2008  
PLU arrêté le 4 juin 2012  
PLU approuvé le

Version de 21/02/2012  
mod-3069-CUP/DU-.../3

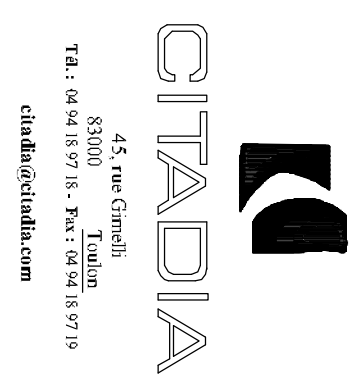

Légende :  
Réseau d'assainissement

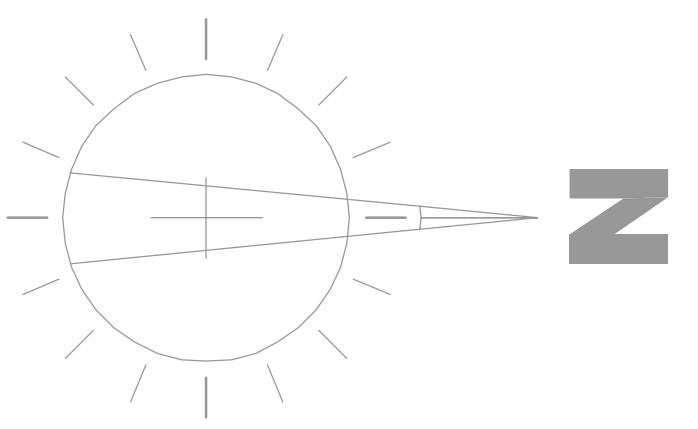

Echelle : 1/5000 ème