



*Commune de Callian*


# PLU

Plan Local d'Urbanisme

Révision

## **6B6. ANNEXE SANITAIRE** **Plan réseau assainissement EU**

Vu pour être annexé à la délibération du Conseil Municipal du 8 janvier 2024, arrêtant les dispositions de la Révision Générale du Plan Local d'Urbanisme.

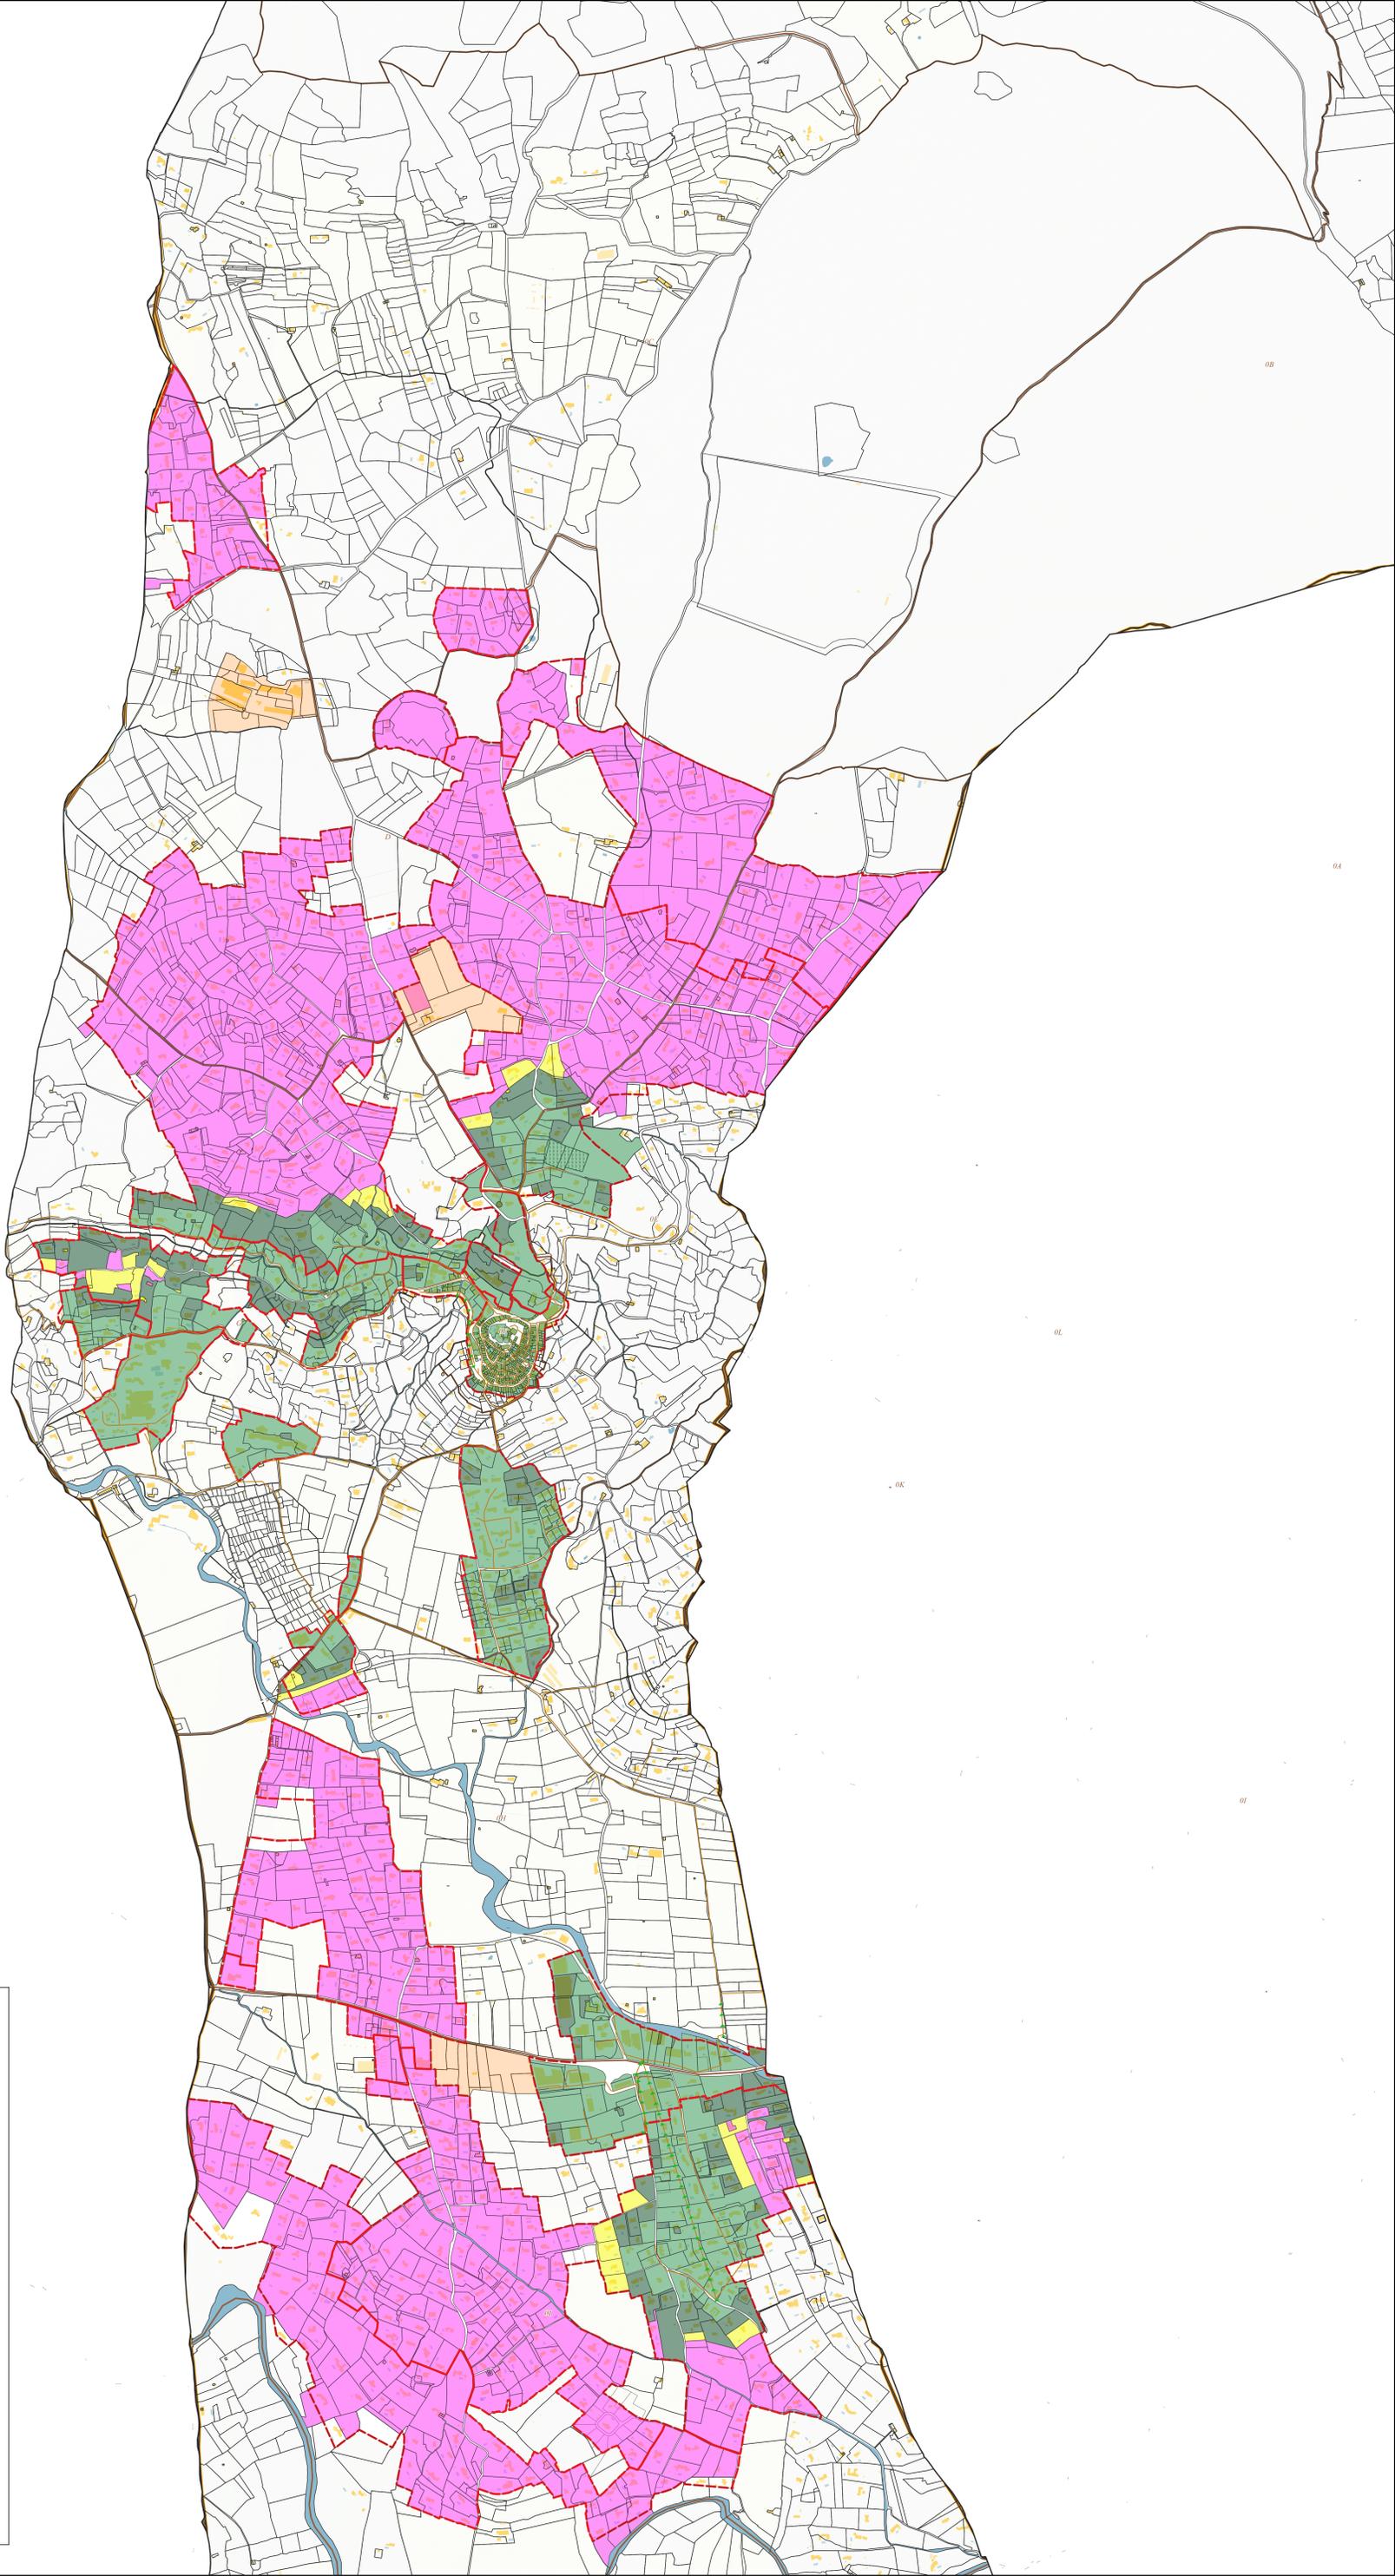

Communauté de Communes du Pays de Fayence  
  
Diagnostic technique des services eau potable et assainissement en vue d'une structuration intercommunale

Plan des réseaux AEP - Commune de Callian  
Plan AO - Echelle 1/5000  
Ensemble

- Réseau EU
- Tronçon de canalisation (EU)
  - Canalisation de reboisement
  - Canalisation gravitaire
  - Canalisation
- EU\_PSE\_ZONAGE\_U
- Directement raccordés
  - Indirectement raccordés
  - A raccorder
  - Non raccordés
  - Desserte à étudier au cas par cas
  - Mal desservies



0 100 200 m

Auteur : HYDRAULIC  
Version 2  
Date de réalisation : 07-01-2020