



Commune de Callian

PLU


Plan Local d'Urbanisme

Révision

6B6. ANNEXE SANITAIRE

Plan réseau assainissement EU

Vu pour être annexé à la délibération du Conseil Municipal du 23 septembre 2024,
approuvant la révision générale du Plan Local d'Urbanisme

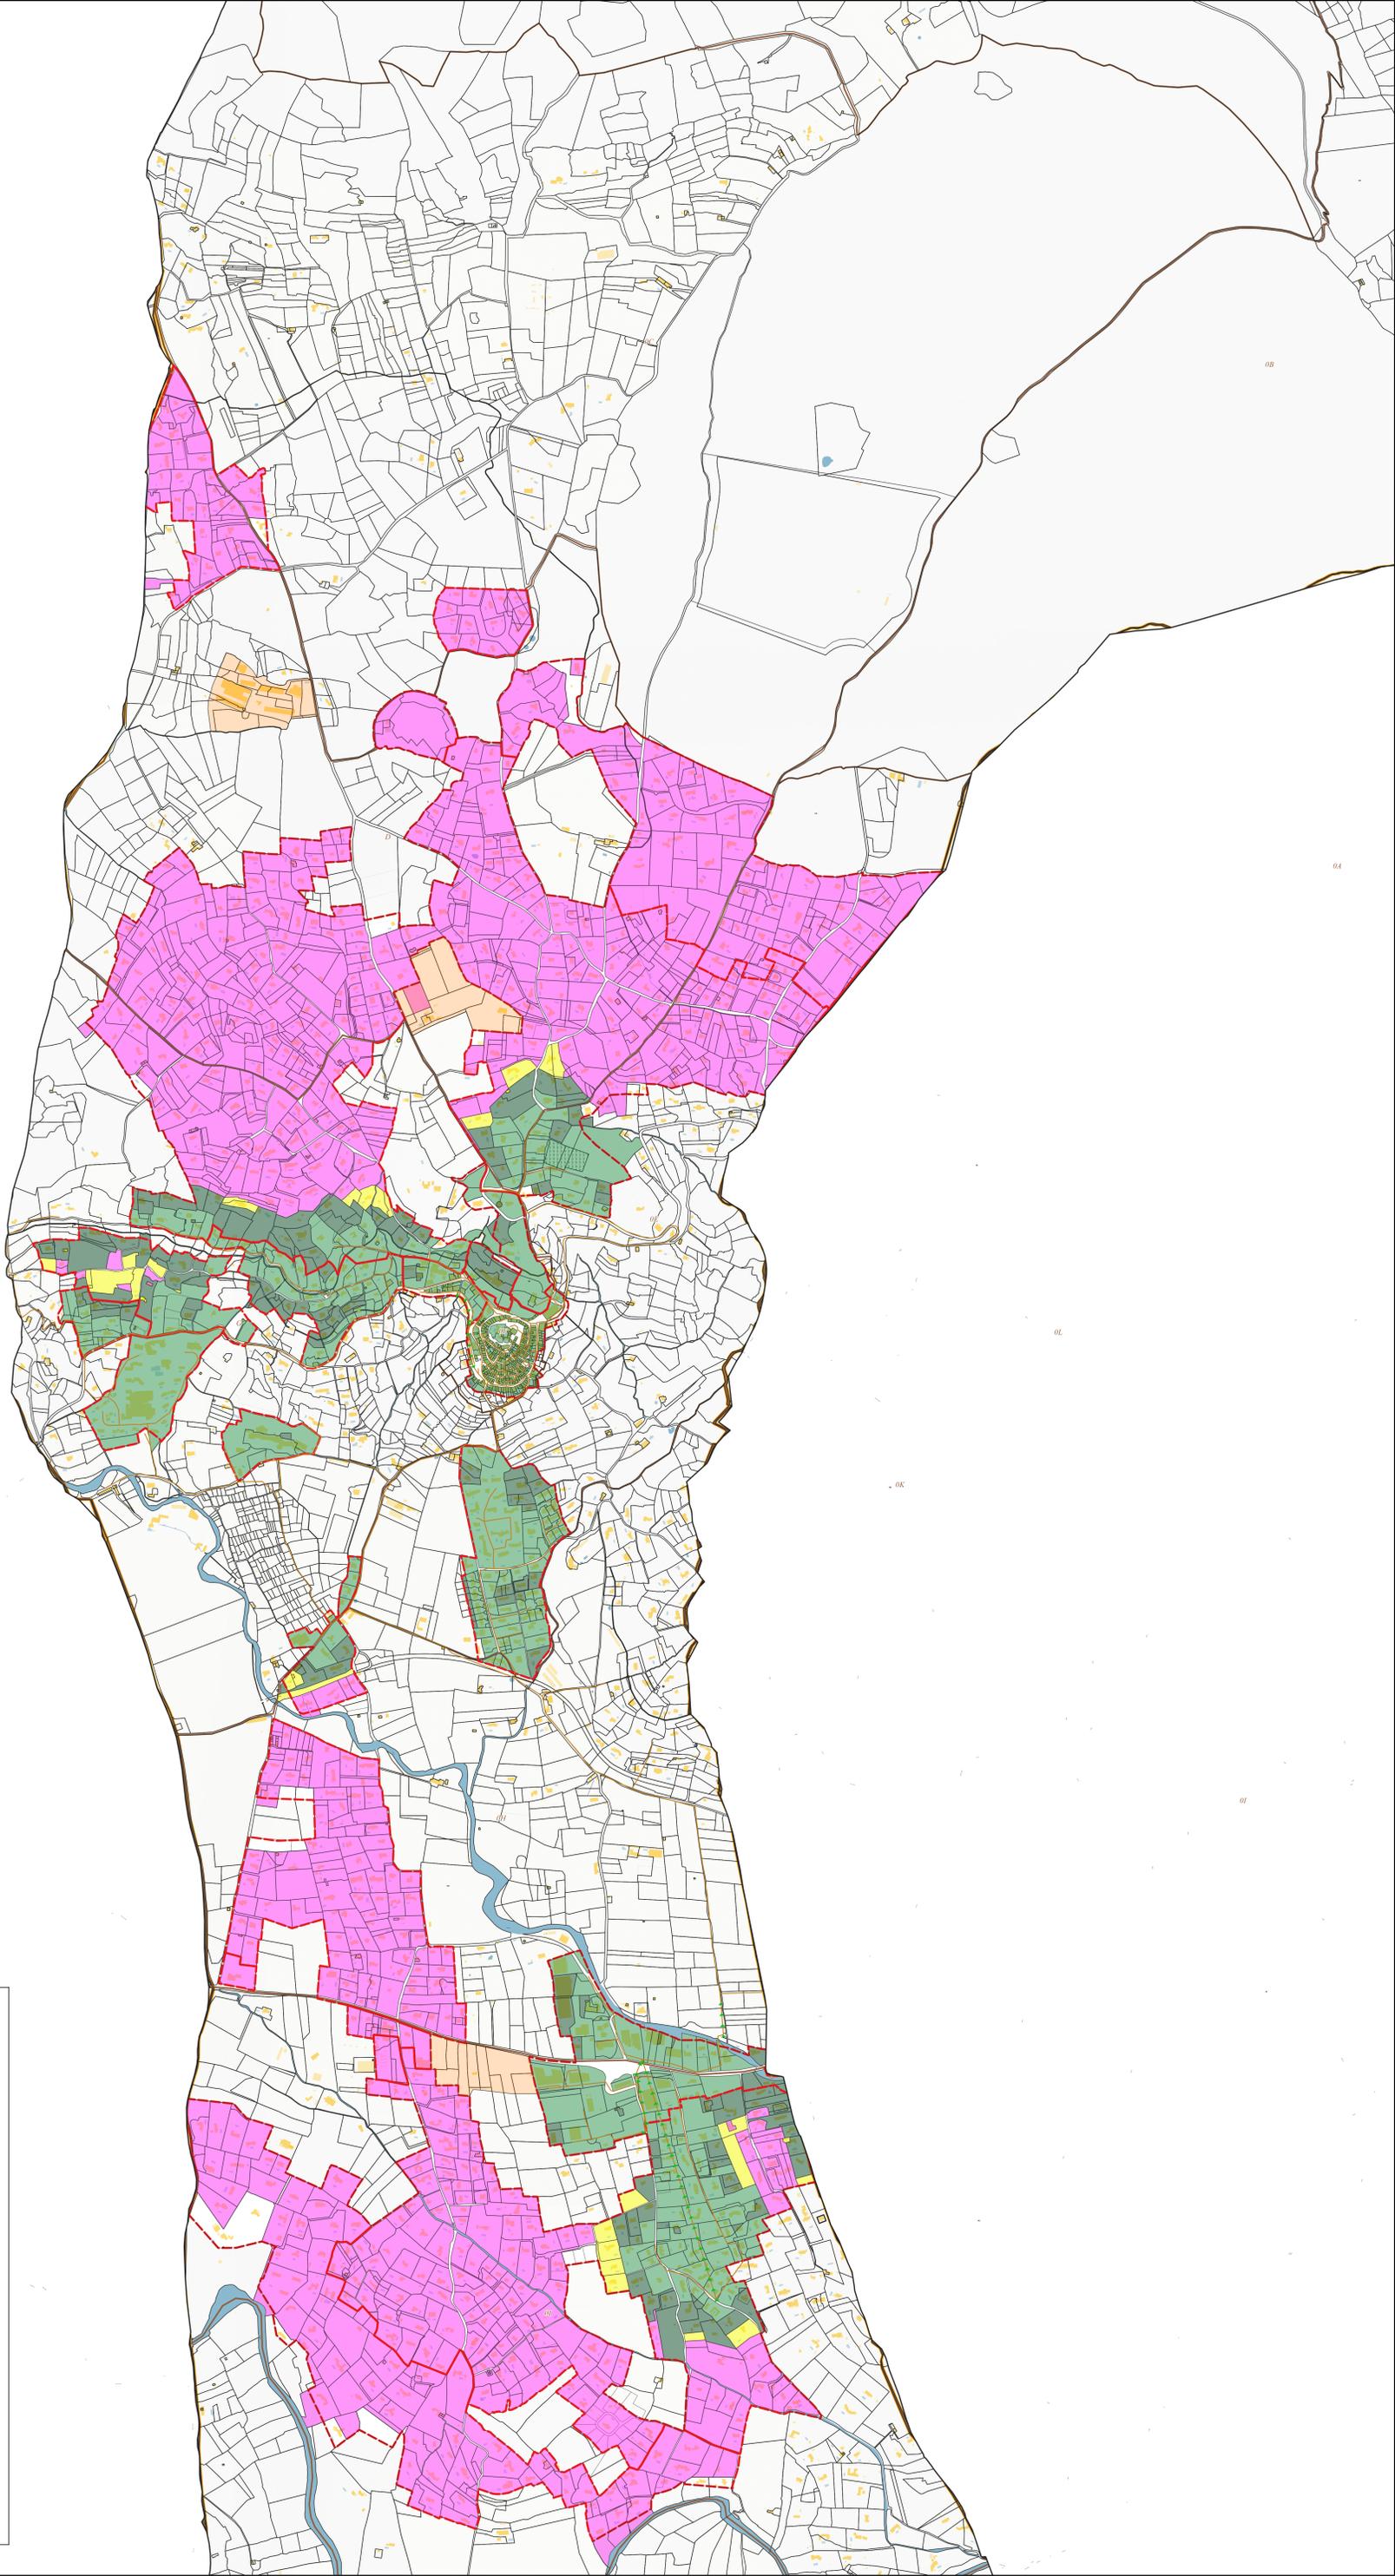

Communauté de Communes du Pays de Fayence

Diagnostic technique des services eau potable et assainissement en vue d'une structuration intercommunale

Plan des réseaux AEP - Commune de Callian
Plan AO - Echelle 1/5000
Ensemble

- Réseau EU
- Tronçon de canalisation (EU)
 - Canalisation de reboisement
 - Canalisation gravitaire
 - Canalisation
- EU_PSE_ZONAGE_U
- Directement raccordés
 - Indirectement raccordés
 - A raccorder
 - Non raccordés
 - Desserte à étudier au cas par cas
 - Mal desservies



0 100 200 m

Auteur : HYDRAULIC
Version 2
Date de réalisation : 07-01-2020